

République de Côte d'Ivoire

Ministère des Finances
des Affaires Economiques et du plan

Service du Cadastre

Bureau d'ABIDJAN

TF N° 23011

Section ~~K.S~~ EM


N° du Plan

Centre *Marcory Anoumaba*
Lot n° Parcelle *Delimitation*
Morcellement du T F *1747 364*
Réquisition
Livre Foncier de *BINGERVILLE*
Requérant ou Cédant *Etat de C.I.*
Cessionnaire *Mr DJESSOU Kouassi Bernard*

NOTA : Toute reproduction officielle doit obligatoirement comporter le timbre sec du Service du Cadastre.


H A CA

Contenance *18..00..*

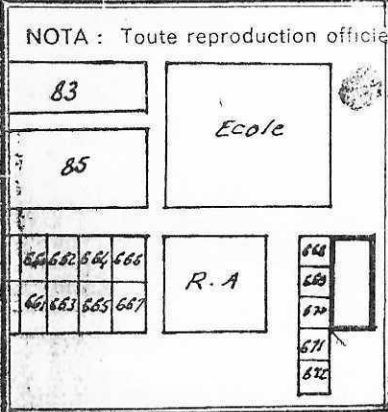

NORD

Plan de Situation Echelle 1/5000^e

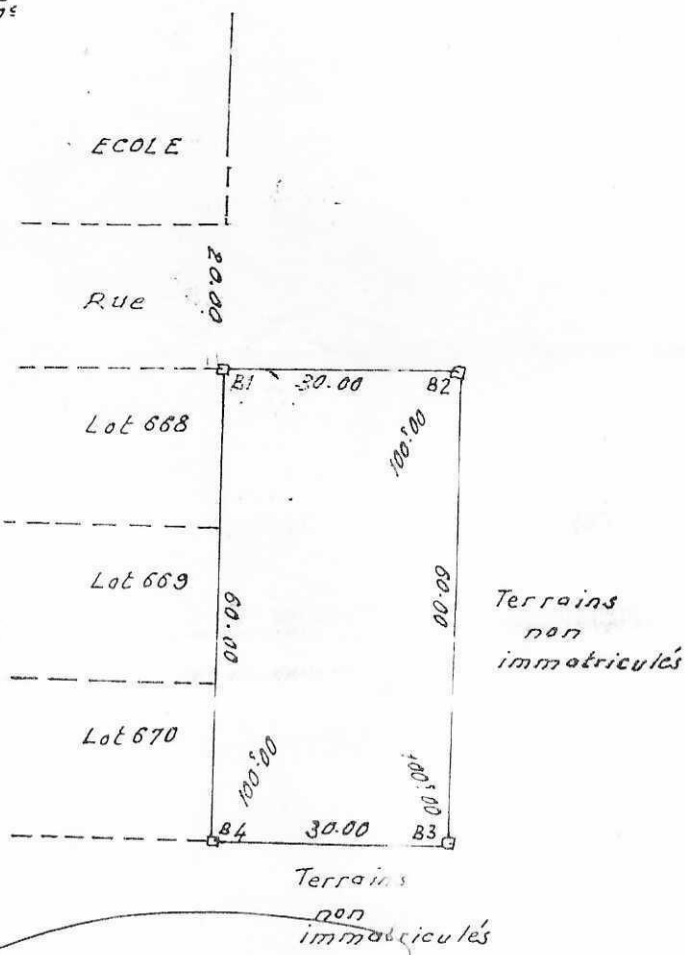

Copie certifiée conforme
Abidjan, le **19 JUN 2002**

Le Chef du Service du Cadastre

[Signature]

BUREAU DES TOPOGRAPHIQUES
Dressé par B.E.T.
Géomètre DROTTES
Abidjan le 15 J. 1974
[Signature]
B.E.T.

Echelle 1/1000^e

