

Republique de Côte d'Ivoire

Ministère de l'Economie et des Finances T.F.No:

Direction du Cadastre

Bureau d'ABIDJAN

Section: CP

No du Plan:

Centre: DJOROGOBITE 1

Ilot: 152 Lot: 1526A Pa

Morcellement du TF: 358


Fusion des TF.....:

Requisition

Livre Foncier de :COCODY

Cédant: M KOUASSI DAVID MARC


Demandeur: M KOUASSI DAVID MARC A

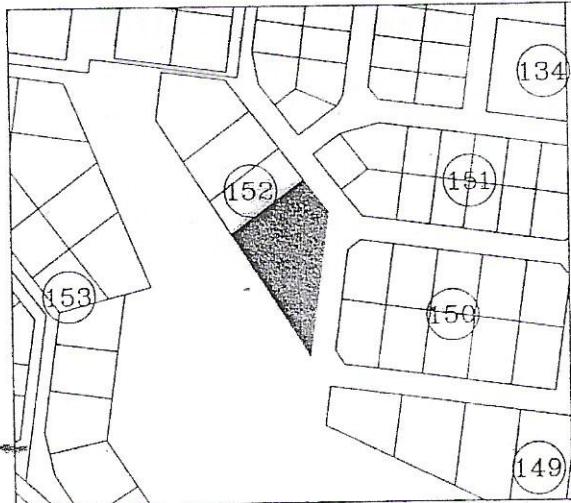

ECHELLE : 1/5000

NOTA: Toute reproduction officielle doit obligatoirement comporter le timbre sec du Service du Cadastre

Contenance: 00 ha 34 a 75

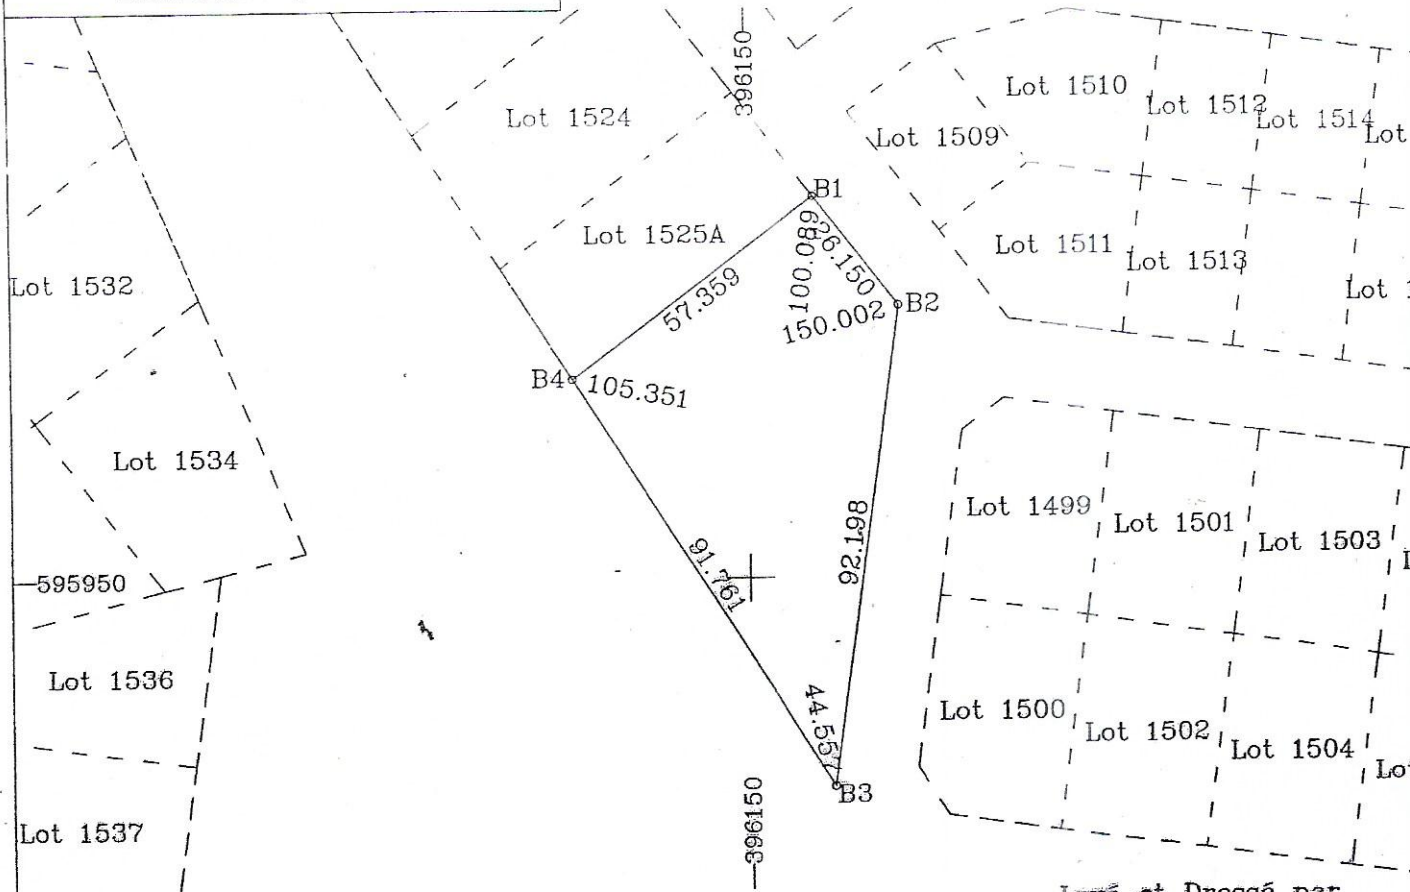

Copie certifiée conforme

Abidjan, le :

Le Géomètre Assermenté du Cadastre

Levé et Dressé par



No:

ECHELLE : 1/1500