

REPRODUCTION INTERDITE

Republique de Côte d'Ivoire

Centre: YAMO USSOUKRO - GUIGLO II EXTENSION (DJOKO)

Lot: 98 Lot: 1065 Parcelle:

Ministère de l'Economie et des Finances T.F.No: 30605

Morcellement du TF: 3132

Fusion des TF.....:

Direction du Cadastre

Section: ADT

Requisition


Bureau d'ABIDJAN

No du Plan:

Livre Foncier des : LACS


Cédant: DJETTO ROUGOLE BERNADETTE EPSE WA

Demandeur: NOMBRE MARC-RENAUD

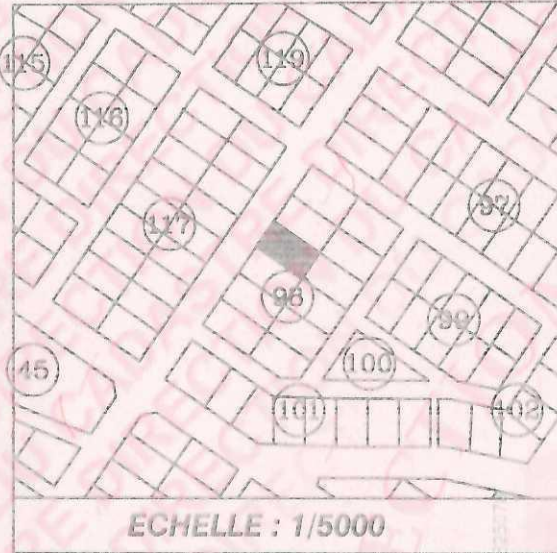

NOTA: Toute reproduction officielle doit obligatoirement comporter le timbre sec du Service du Cadastre

Contenance: 00 ha 07 a 14 ca

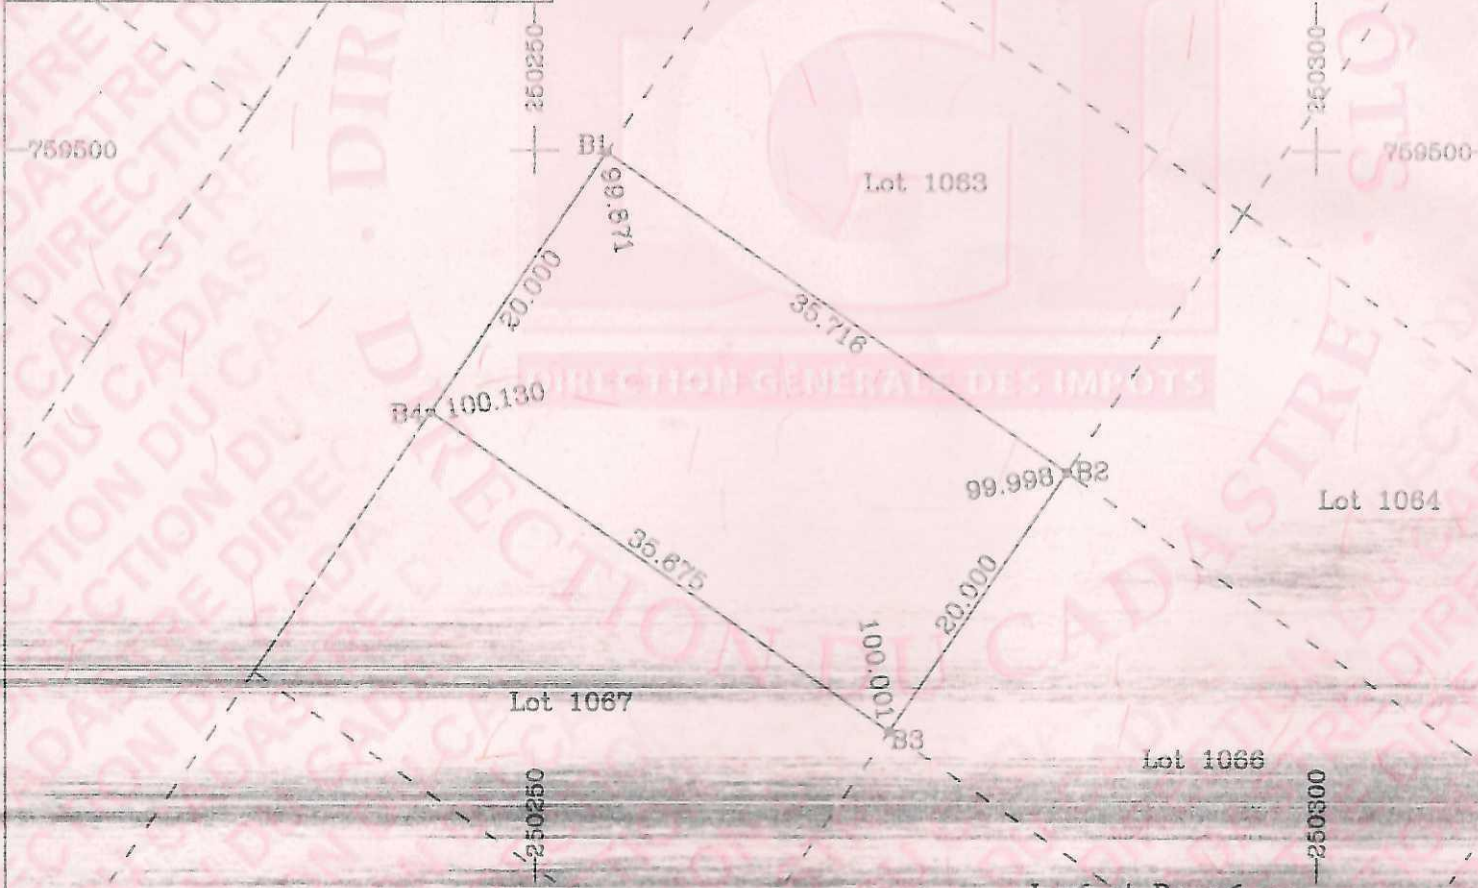

Copie certifiée conforme

Yamoussoukro, le : 10 FEV 2026

Le Géomètre Assermenté du Cadastre

KABLAN AKPOH FULGENCE
 Ingénieur des IP
 Géomètre assermenté du cadastre

Levé et Dressé par SERVICE CADASTRE YAMO USSOUKRO

N° A 08250

N

ECHELLE : 1/500

NB: Le Présent Plan de la Direction du Cadastre n'est Valable que s'il y est Apposé le Sceau de Protection de Signature de la DCI.

TABLEAU DES COORDONNEES

BORNES	X	Y	ANGLES	DISTANCES
B1	250254.622	759499.907	99.871	35.716
B2	250284.020	759479.625	99.998	20.000
B3	250272.662	759463.163	100.001	35.875
B4	250243.298	759483.422	100.130	20.000
B1				

