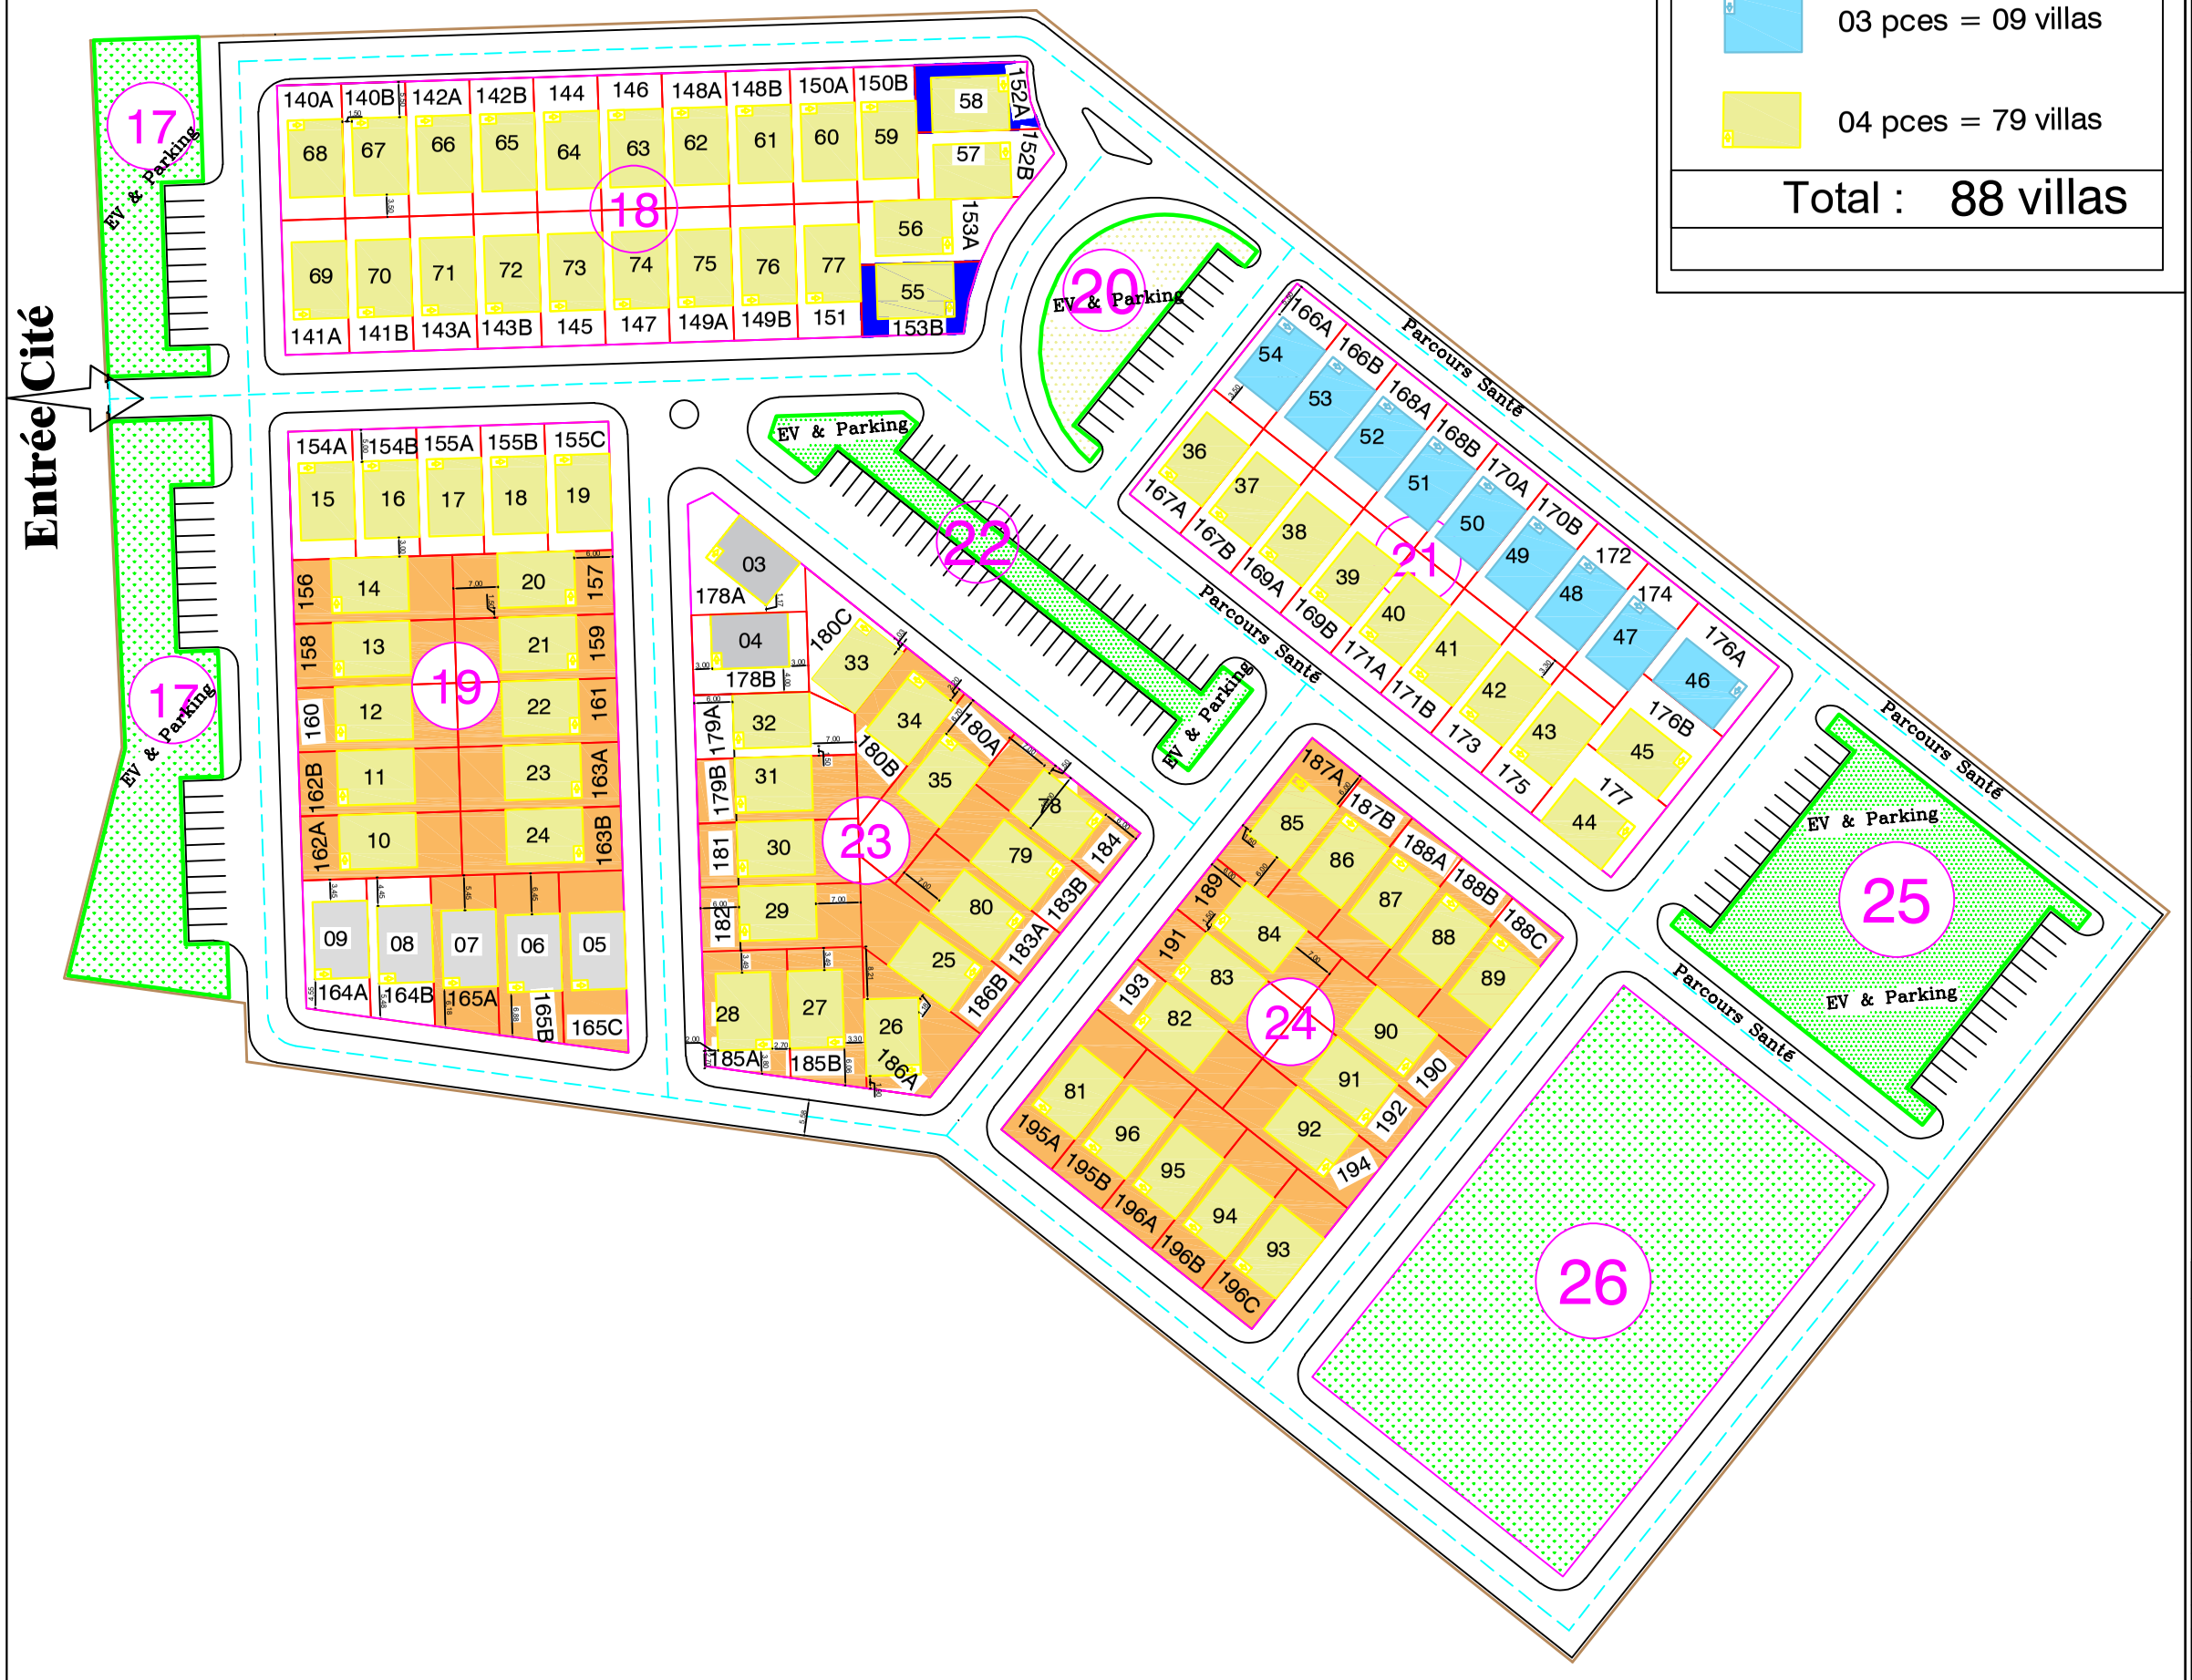


Légende

03 pces = 09 villas

04 pces = 79 villas

Total : 88 villas

MINISTERE DE LA CONSTRUCTION,
DU LOGEMENT ET DE L'URBANISME

ENTREPRISE

CHARLETY CONSTRUCTION
Promoteur / Constructeur

Abidjan – Yopougon Carrefour Keneya
20 BP 214 Abidjan 20

Tel:25 20 00 61 86 Cel: 05 05 89 16 16
Email: info@charletyconstruction.com
Site web: www.charletyconstruction.com

Projet:

CONSTRUCTION DE LA CITE CHARLETY TRANCHE 2

Commune de SONGON

Village Songon M'Brathé

PLAN DE MASSE AVEC NUMERO DE PARCELLES & VILLAS

DATES	Indices	NATURE DE LA MODIFICATION	OBSERVATIONS
	A		
23/01/25	D	Renumérotation des villas	
14/02/25	E	Renumérotation des villas & Actualisation du plan	
08/07/25	E	Remaniement des villas des ilots 23,21,18	

Auteur	Vef	Phase	T.Plan	N°.Plan	Echelle	Date	Indice
NKMB	AAA	APS	Arch	000	1/1000	08/07/25	R.0...