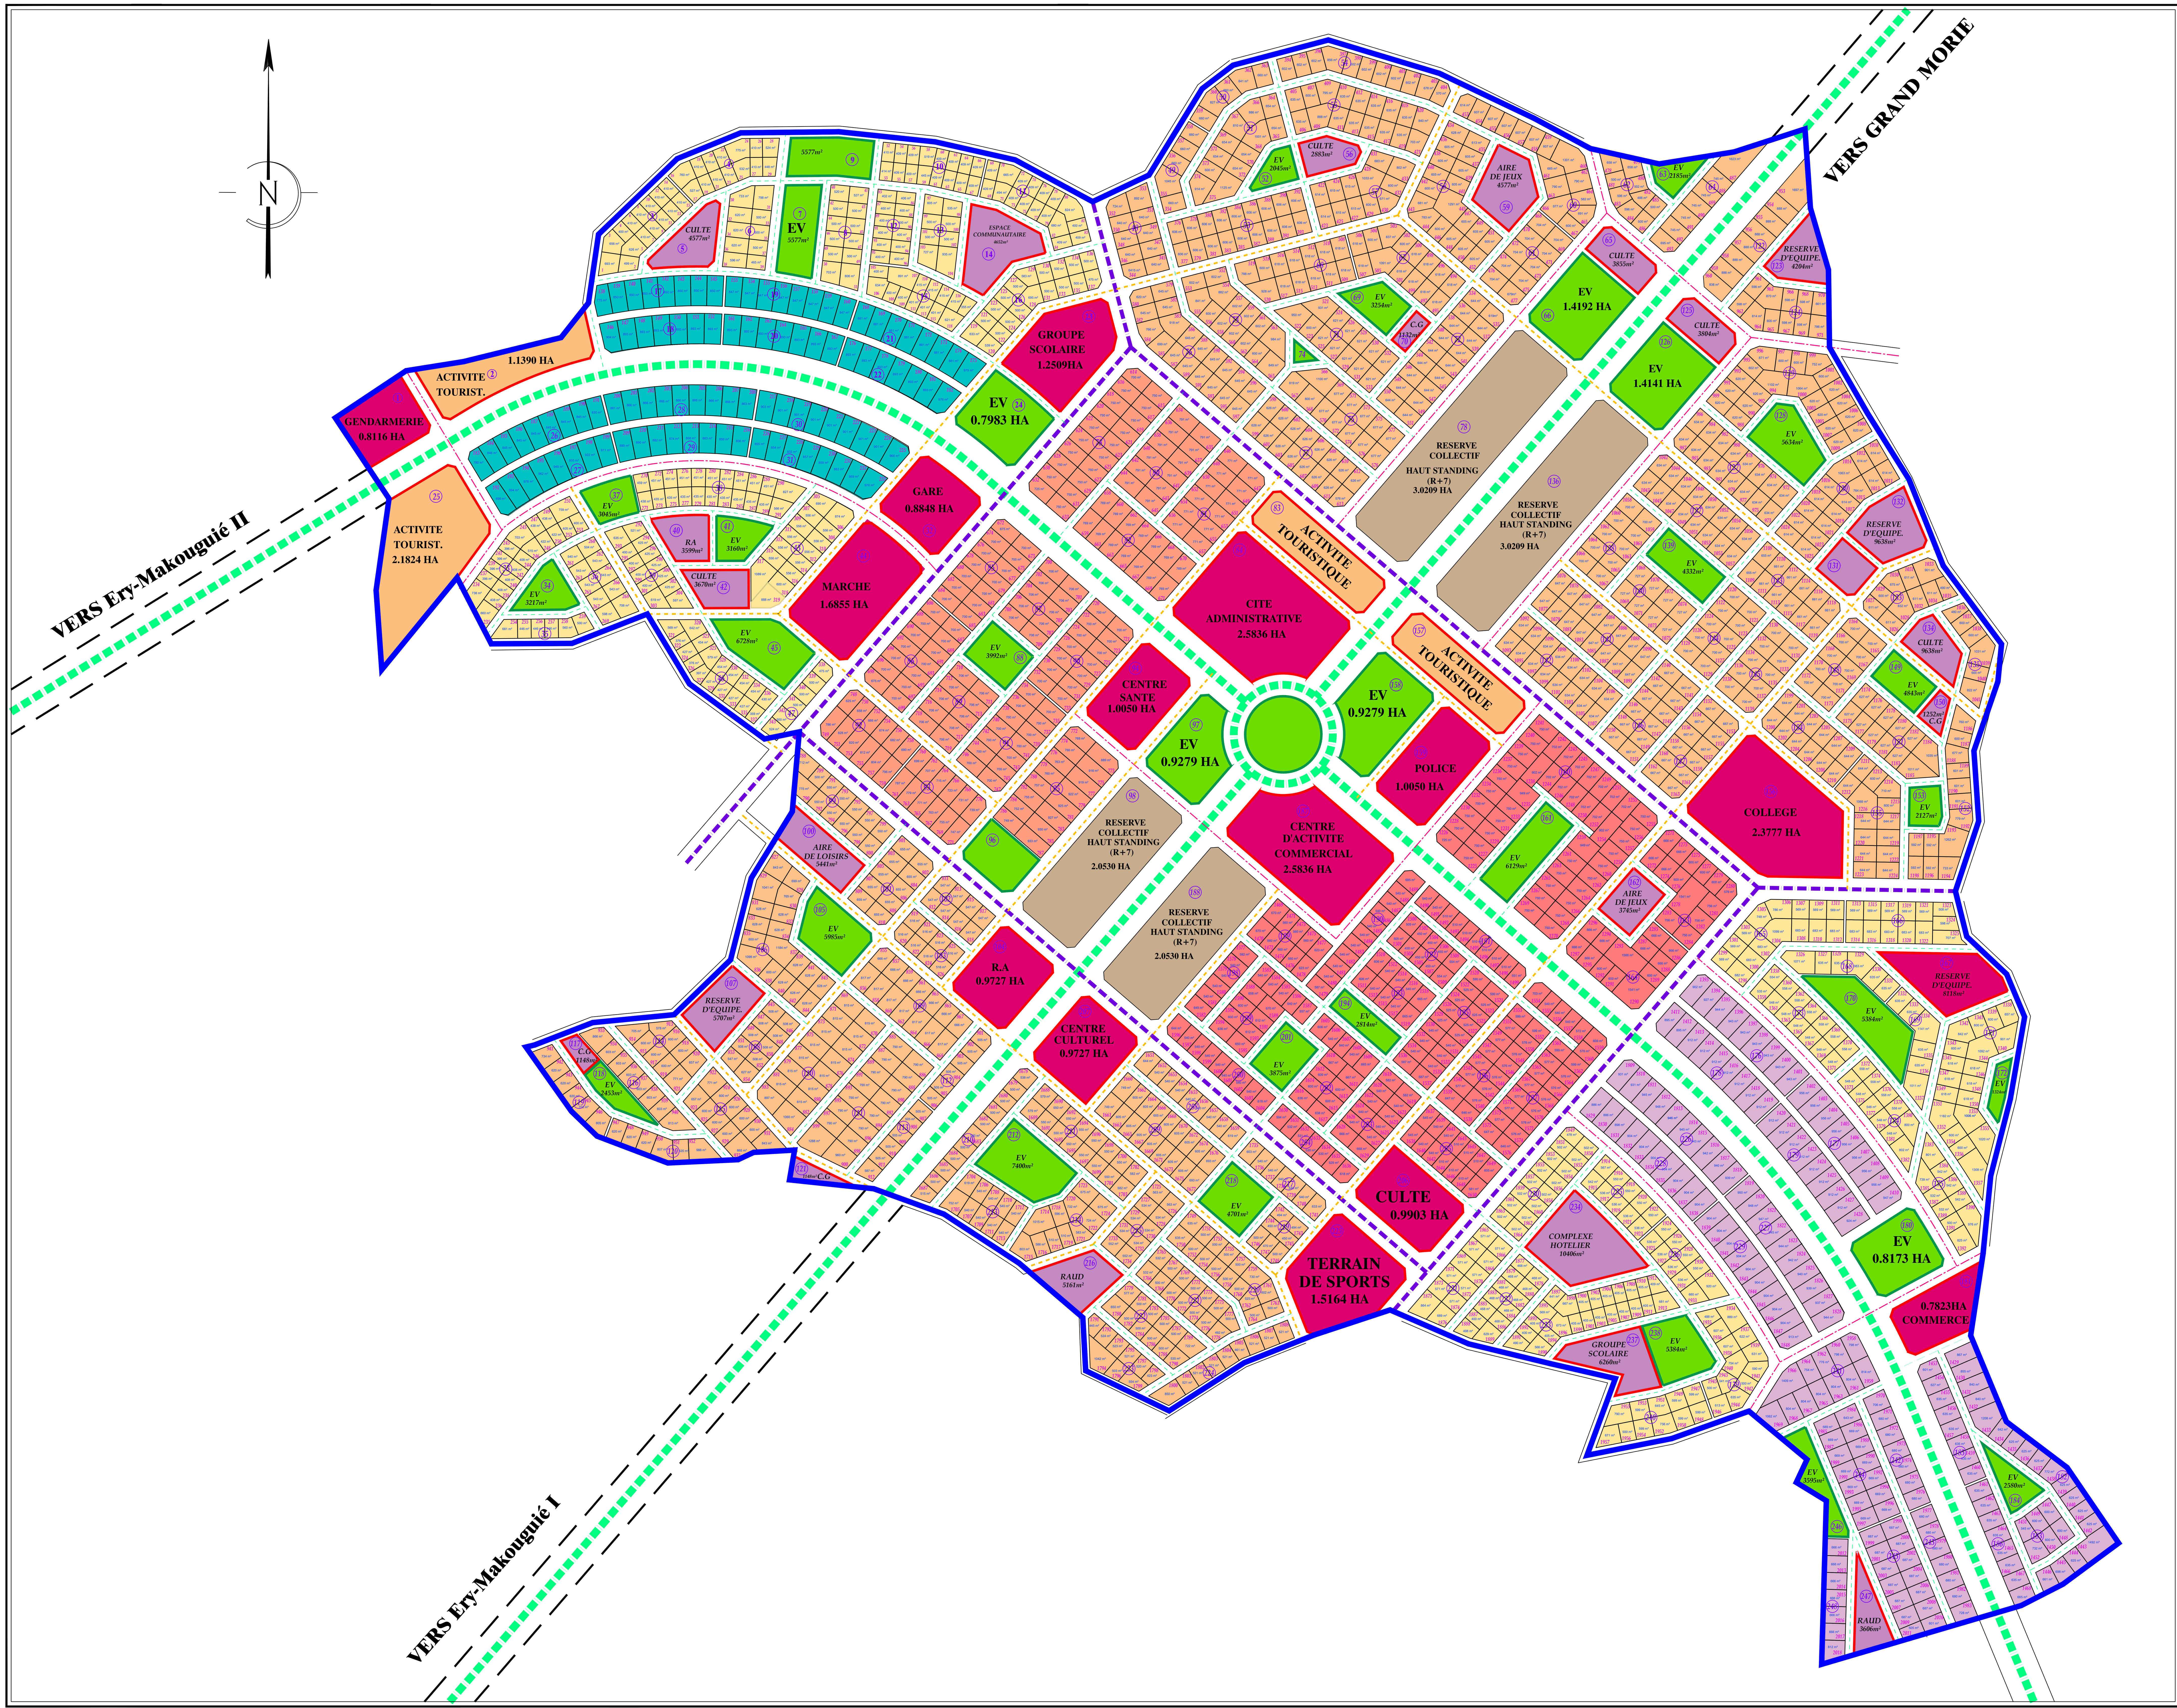

LEGENDE

SUPERFICIE TOTALE DU SITE : 286HA 10A 73CA

HABITAT PROJETES : 2018 LOTS

- HABITAT ECONOMIQUE (HE) : ....
- HABITAT MOYEN STANDING (MS): ....
- HABITAT HAUT STANDING (HS): ....
- HABITAT HAUT STANDING + COMMERCE R+7 (HSC): ....
- HABITAT ECONOMIQUE + COMMERCE R+3 (HEC): ....
- HABITAT STANDING + SERVICE R+4 (HSS): ....
- RESERVE D'AMENAGEMENT PRIVE (RAP): ....

EQUIPEMENTS

- EQUIPEMENTS STRUCTURANTS : 14 Blocs
- ZONE D'ACTIVITE TOURISTIQUE: 04 Blocs
- ESPACE VERT: 33 Blocs
- PARC URBAIN: 02 Blocs

VOIRIE PROJETEE

- VOIE DE 15 METRES D'EMPRISE
- VOIE DE 20 METRES D'EMPRISE
- VOIE DE 30 METRES D'EMPRISE
- VOIE PLANTEE DE 50 METRES D'EMPRISE

TYPOLOGIE DE L'HABITAT PROJETE

HS	Habitat Haut Standing	HSC	Habitat Standing + Commerce
MS	Habitat Moyen Standing	HSS	Habitat Standing + Service
HE	Habitat Economique	HCE	Habitat Collectif Economique

2 A G E P I M
Agence Aménagement d'Etude de Gestion et de Promotion Immobilière

URBANISTE:TRAORE MAMADOU 10BP 698 ABIDJAN 10
Inscrit a l'ordre sousle N°06/02/2013/CNOUCI-ODI-BN°016/13/ONCI
TEL/: 07925436 01049573 47404256 05937651

Modifications:	Phase:
	Date:
	Echelle:

MINISTERE DE LA CONSTRUCTION DU LOGEMENT ET DE L'URBANISME

DIRECTION DE L'URBANISME

VILLE D'AGBOVILLE

GRAND-MOUTCHO

PROJET D'AMENAGEMENT D'UNE PARCELLE DE 286HA 10A 73CA

PLAN PARCELLAIRE

ECHELLE : 1/300e

ABIDJAN, LE...

LE DIRECTEUR DE L'URBANISME

APPROUVE PAR ARRETE N°..

MINISTERE DE LA CONSTRUCTION, DU LOGEMENT ET DE L'URBANISME...